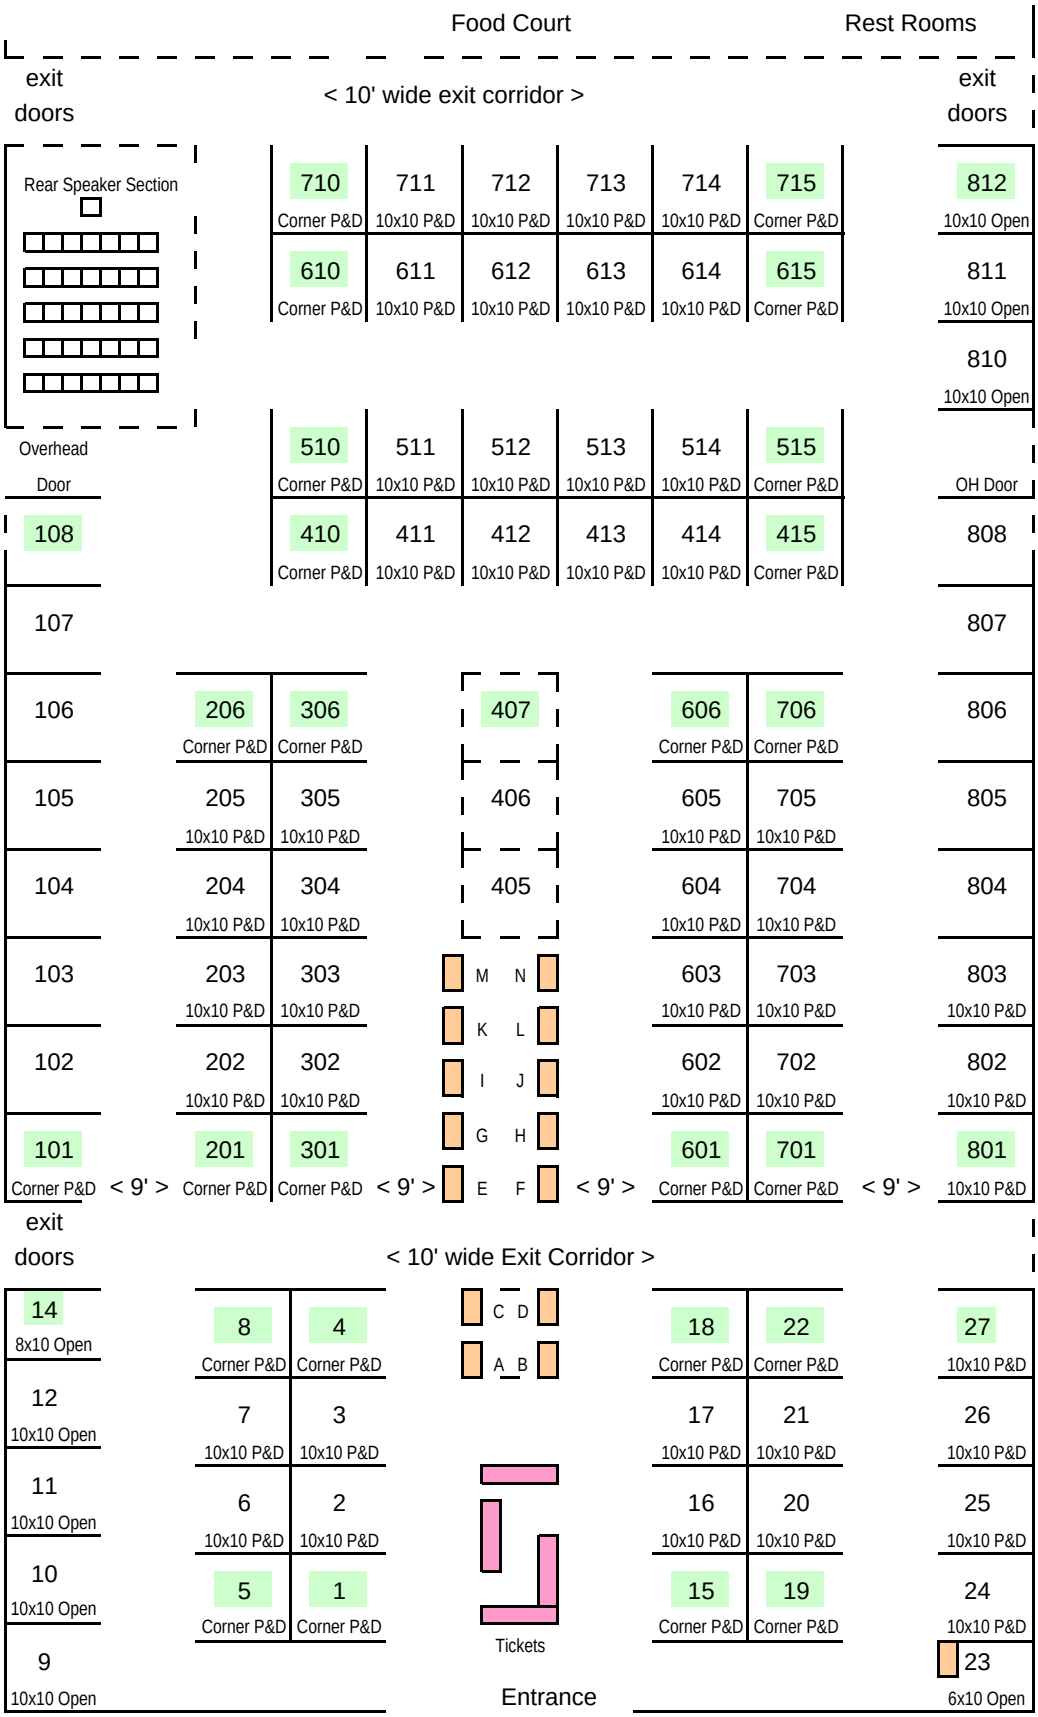
Food Court
Rest Rooms
exit doors
< 10' wide exit corridor >
exit doors
Rear Speaker Section
710 Corner P&D
711 10x10 P&D
712 10x10 P&D
713 10x10 P&D
714 10x10 P&D
715 Corner P&D
812 10x10 Open
610 Corner P&D
611 10x10 P&D
612 10x10 P&D
613 10x10 P&D
614 10x10 P&D
615 Corner P&D
811 10x10 Open
810 10x10 Open
Overhead Door
510 Corner P&D
511 10x10 P&D
512 10x10 P&D
513 10x10 P&D
514 10x10 P&D
515 Corner P&D
OH Door
108
410 Corner P&D
411 10x10 P&D
412 10x10 P&D
413 10x10 P&D
414 10x10 P&D
415 Corner P&D
808
107
807
106
206 Corner P&D
306 Corner P&D
407
606 Corner P&D
706 Corner P&D
806
105
205 10x10 P&D
305 10x10 P&D
406
605 10x10 P&D
705 10x10 P&D
805
104
204 10x10 P&D
304 10x10 P&D
405
604 10x10 P&D
704 10x10 P&D
804
103
203 10x10 P&D
303 10x10 P&D
M N
603 10x10 P&D
703 10x10 P&D
803 10x10 P&D
102
202 10x10 P&D
302 10x10 P&D
K L
I J
602 10x10 P&D
702 10x10 P&D
802 10x10 P&D
101 Corner P&D
< 9' >
201 Corner P&D
301 Corner P&D
< 9' >
G H
E F
< 9' >
601 Corner P&D
701 Corner P&D
< 9' >
801 10x10 P&D
exit doors
< 10' wide Exit Corridor >
14 8x10 Open
8 Corner P&D
4 Corner P&D
C D
A B
18 Corner P&D
22 Corner P&D
27 10x10 P&D
12 10x10 Open
7 10x10 P&D
3 10x10 P&D
17 10x10 P&D
21 10x10 P&D
26 10x10 P&D
11 10x10 Open
6 10x10 P&D
2 10x10 P&D
16 10x10 P&D
20 10x10 P&D
25 10x10 P&D
10 10x10 Open
5 Corner P&D
1 Corner P&D
15 Corner P&D
19 Corner P&D
24 10x10 P&D
Tickets
9 10x10 Open
Entrance
23 6x10 Open